



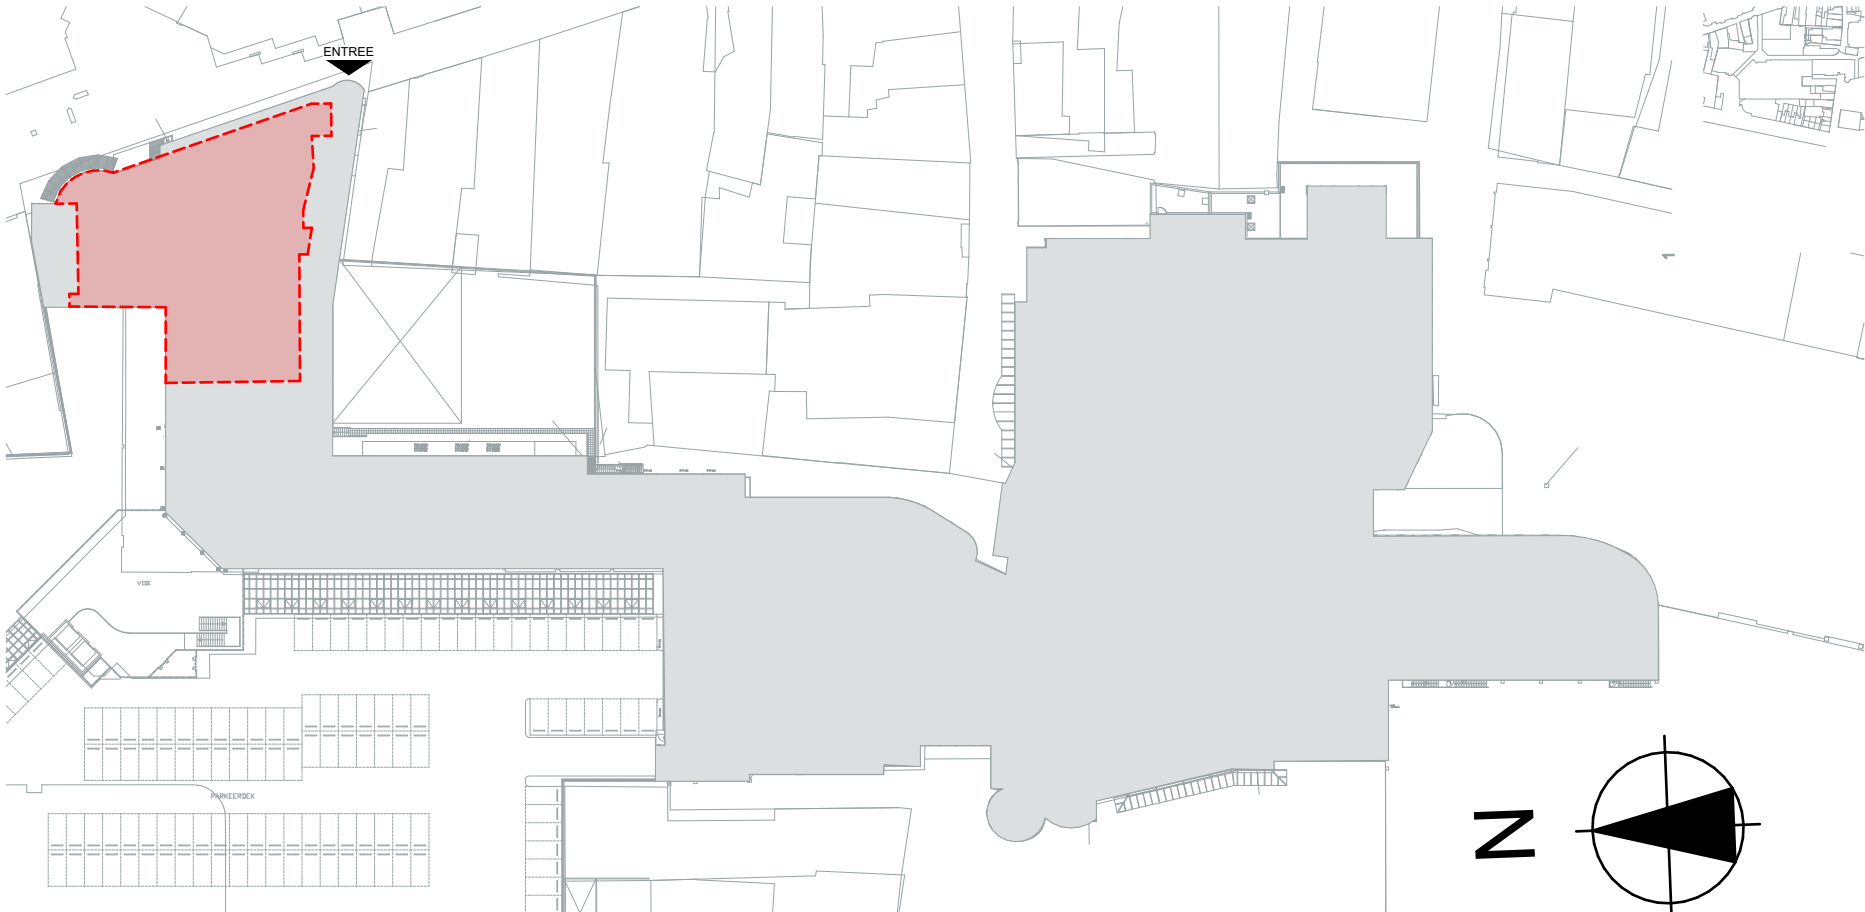

Hardsteen plint

VOORGEVEL - BEEKSTRAAT

EERSTE VERDIEPING

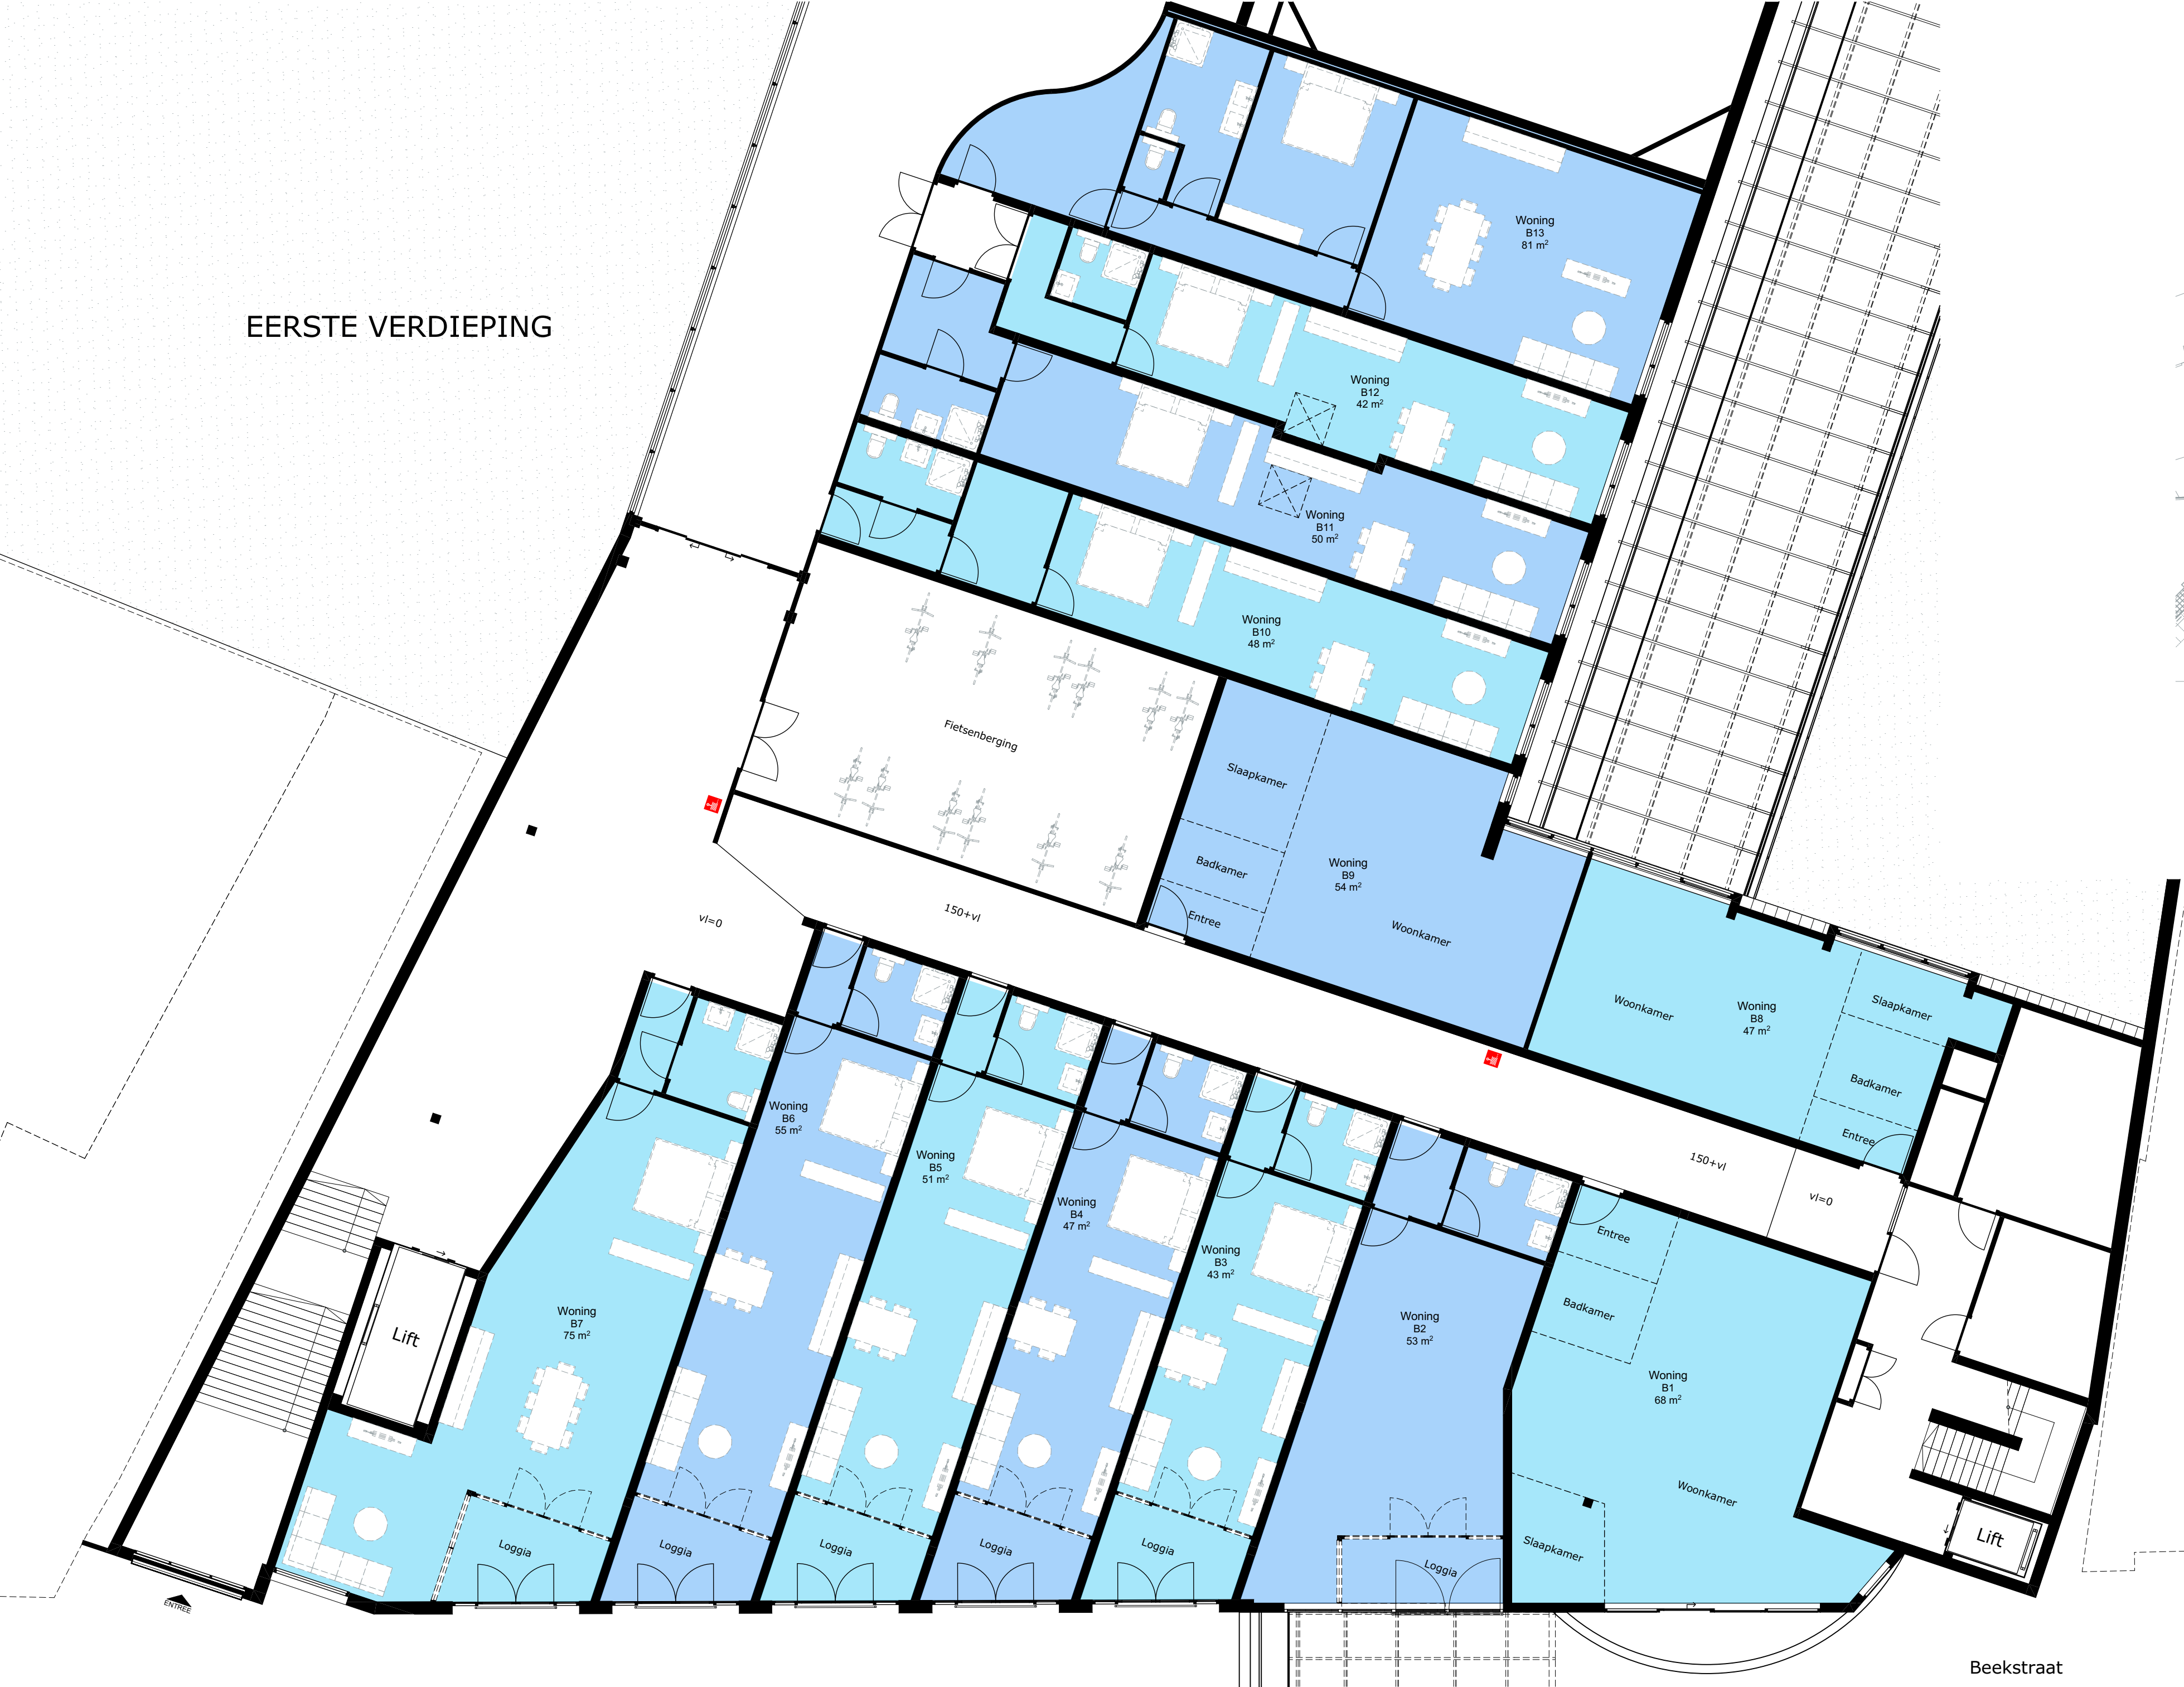

Situatie
1:1000

Handwritten initials 'HH' and a signature.